


ÚZEMNÍ PLÁN MARŠOVICE

GRAFICKÁ ČÁST ÚP - M 1 : 5 000

I.B2a - HLAVNÍ VÝKRES

OPATŘENÍ OBECNÉ POVAHY

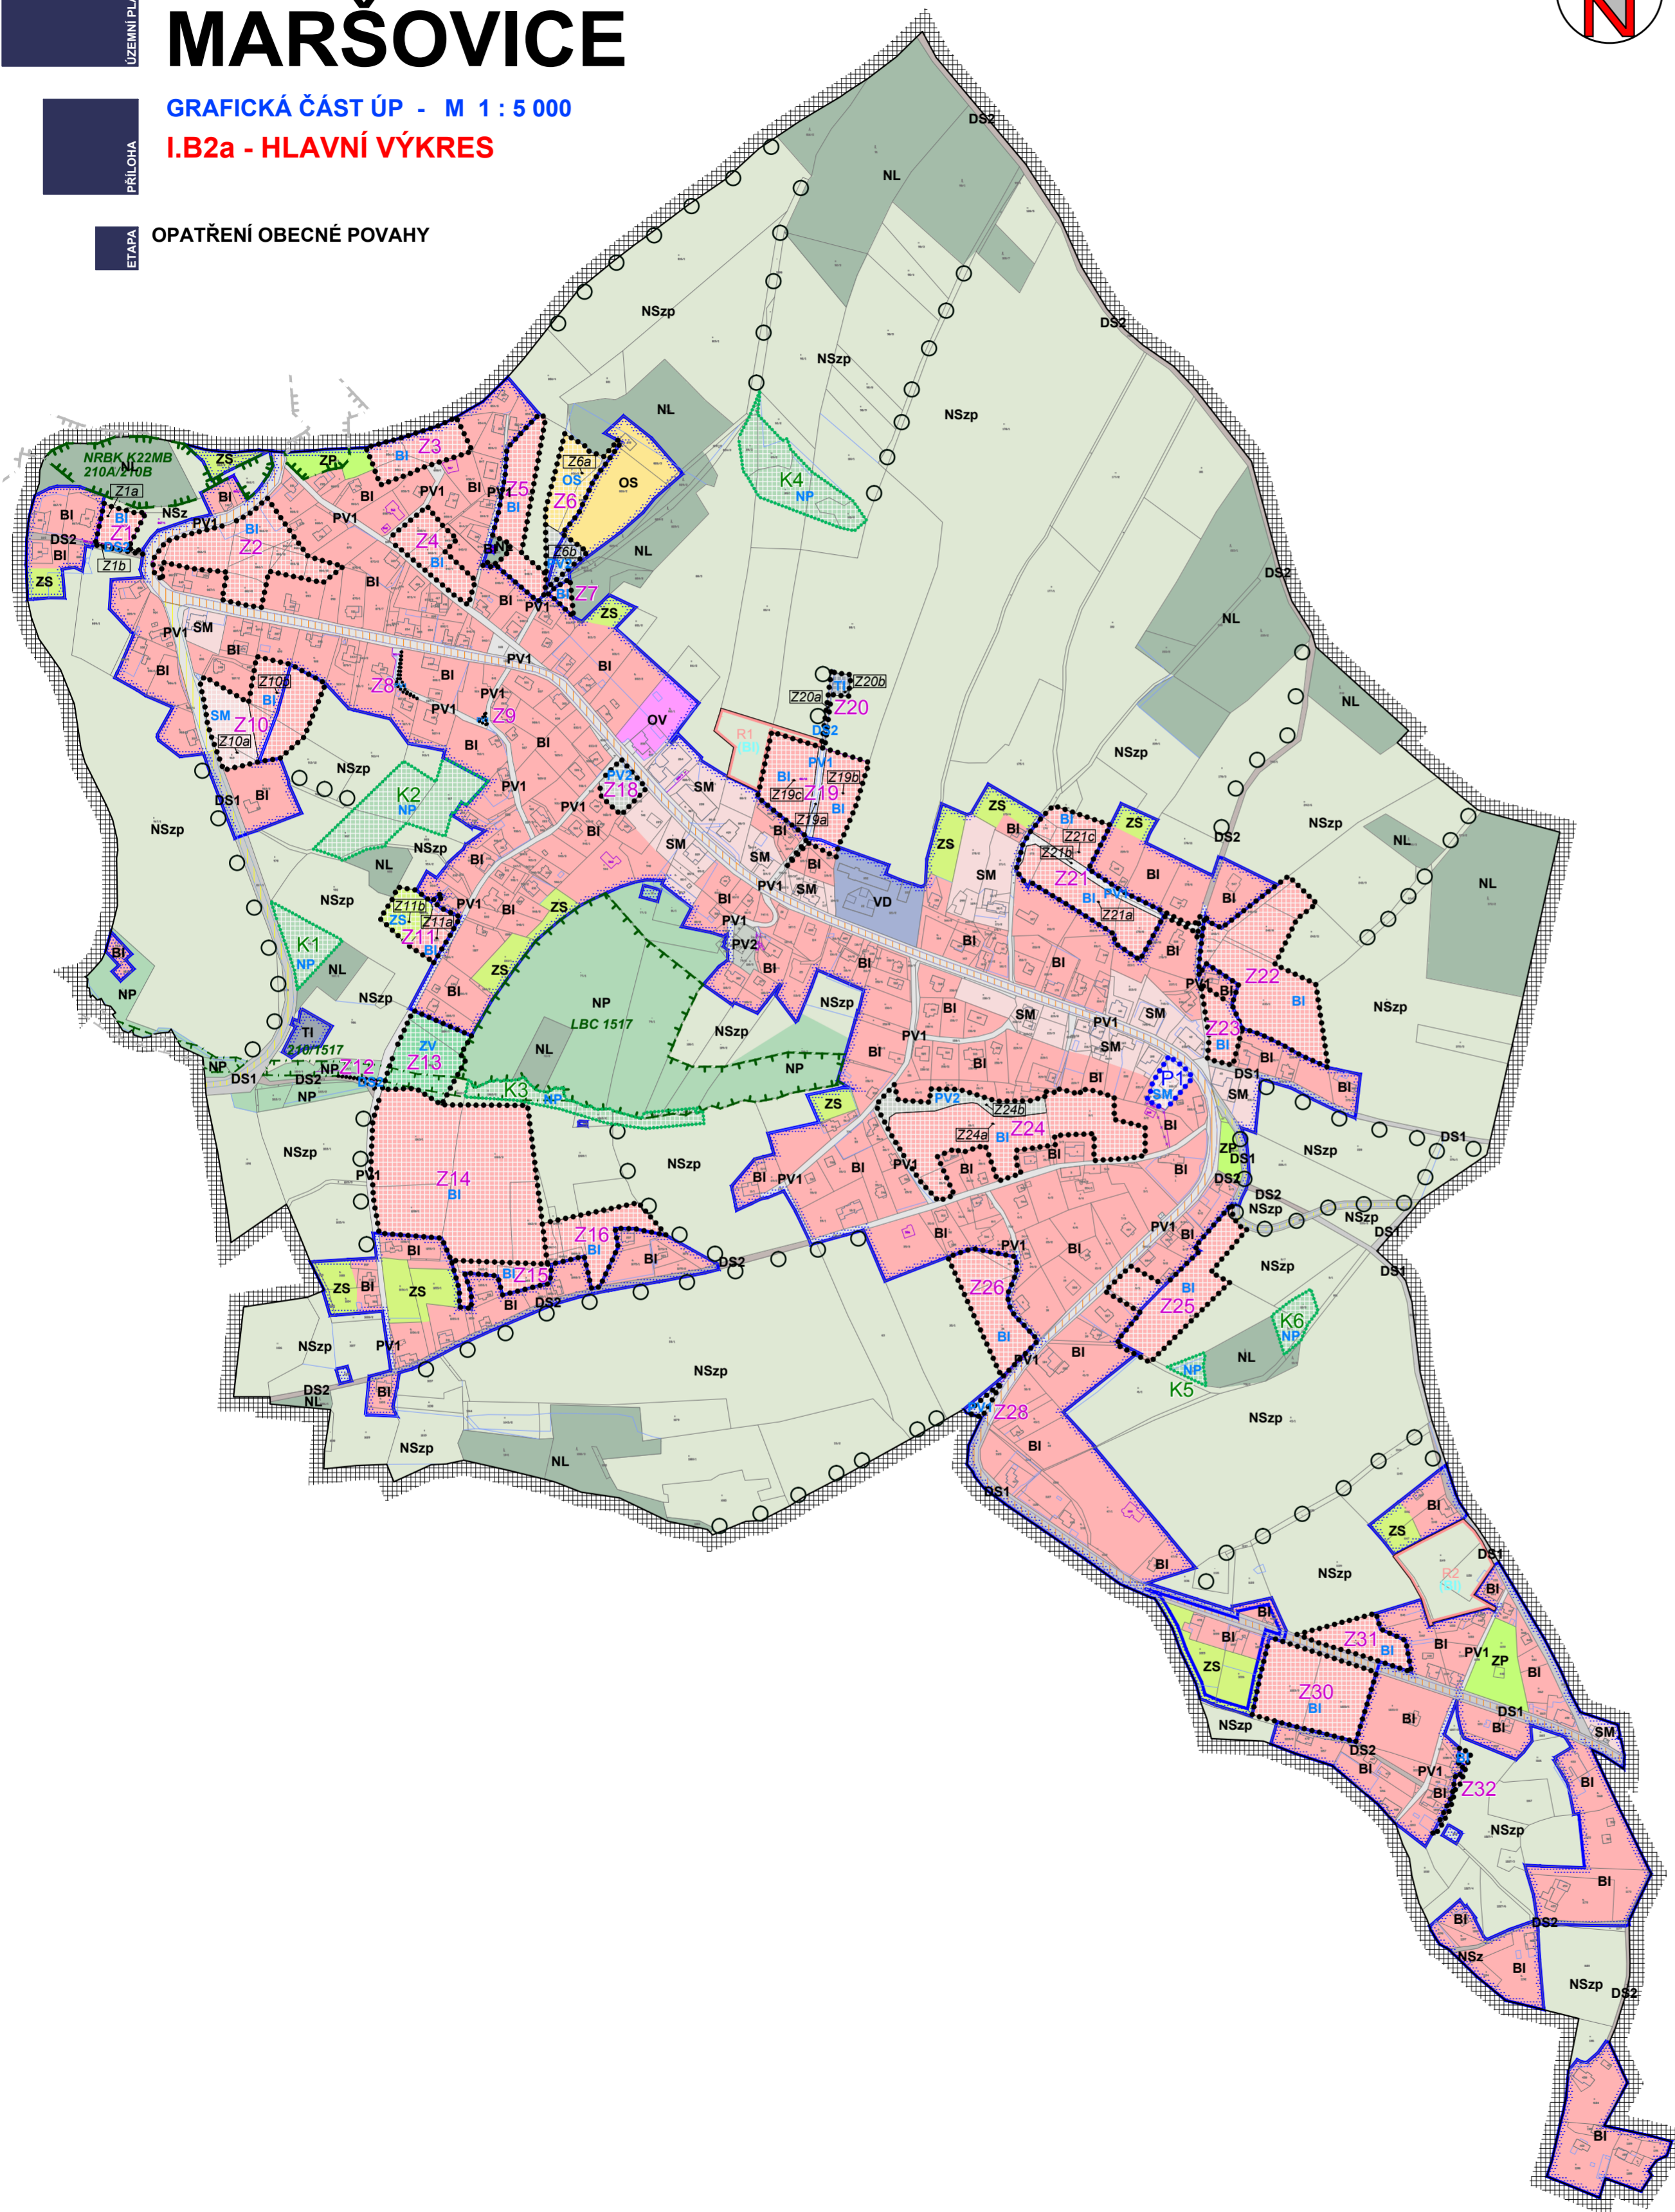

LEGENDA

stav	návrh ÚP	
		hranice řešeného území
		doplnění mapového podkladu dle aktuálních dat KN
		zastavěné území k datu 02/2013
		zastavitelné plochy
		plochy přestavby
		plochy změn v krajině
		označení plochy změny (v rozvojové ploše zahrnující více než jednu pl. změny)
		označení územní rezervy

PLOCHY S ROZDÍLNÝM ZPŮSOBEM VYUŽITÍ - FUNKČNÍ VYUŽITÍ

	stabilizované plochy	plochy změn	územní rezervy	
PLOCHY BYDLENÍ				bydlení v rodinných domech - příměstské
PLOCHY OBČANSKÉHO VYBAVENÍ				občanské vybavení - veřejná infrastruktura
				obč. vybavení - tělovýchovná a sportovní zařízení
PLOCHY SMÍŠENÉ OBYTNÉ				plochy smíšené obytné - příměstské
PLOCHY DOPRAVNÍ INFRASTRUKTURY				dopravní infrastr. silniční - silniční síť
				dopravní infrastr. silniční - místní a účelové kom.
PLOCHY TECHNICKÉ INFRASTRUKTURY				technická infrastruktura - inženýrské sítě
PLOCHY VÝROBY A SKLADOVÁNÍ				výroba a skladování - drobná a řemeslná výroba
PLOCHY VEŘEJNÝCH PROSTRANSTVÍ				veřejná prostranství - uliční prostory
				veřejná prostranství s vysokým podílem zeleně
				veřejná prostranství - veřejná zeleň
PLOCHY ZELENĚ				zeleň - soukromá a vyhrazená
				zeleň - přírodního charakteru
PLOCHY LESNÍ				plochy lesa
PLOCHY PŘÍRODNÍ				přírodní krajinná zeleň
PLOCHY SMÍŠENÉ NEZASTAVĚNÉHO ÚZEMÍ				plochy smíšené krajinné zastoupené funkce: p - přírodní, z - zemědělská

DOPLŇKOVÉ CHARAKTERISTIKY PLOCH S ROZD. ZPŮSOBEM VYUŽITÍ

stav	návrh ÚP	
		významná liniová zeleň

VEŘEJNÁ INFRASTRUKTURA - DOPRAVNÍ INFRASTRUKTURA

stav	návrh ÚP	
		silnice II. třídy
		silnice III. třídy

ÚZEMNÍ SYSTÉM EKOLOGICKÉ STABILITY

funkční	k založení	
		nadregionální biokoridor
		lokální biocentrum
		lokální biokoridor
		popis prvků ÚSES

IDENTIFIKAČNÍ ÚDAJE

Řešené území: správní území obce Maršovice - k.ú. Maršovice u Jablonce n./N.

Objednatel : Obec Maršovice	 S.R.O. ARCHITEKTURA • URBANISMUS REGIONÁLNÍ ÚZEMNÍ MANAGEMENT
Zhotovitel : Atelier "AURUM" s.r.o., Pardubice	
Zodpovědný projektant : Ing. arch. Ivana Petřů	zakázka : 10/2011
Zpracovatelský kolektiv : Ing. arch. Ivana Petřů Ing. Drahomír Ježek	etapa: OOP
Ing. Pavel Petřů Ing. Vendulka Růžičková	datum : 09/2014
Olga Lukášová Michal Izák	měřítko : 1 : 5 000
ÚZEMNÍ PLÁN MARŠOVICE	
HLAVNÍ VÝKRES	
příloha č.: I.B2a	