


ÚZEMNÍ PLÁN MARŠOVICE

GRAFICKÁ ČÁST ÚP - M 1 : 5 000

**I.B2c - VEŘEJNÁ INFRASTRUKTURA
- vodní hospodářství**

OPATŘENÍ OBECNÉ POVAHY

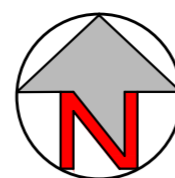

stav	návrh UP	
		hranice řešeného území
		doplnění mapového podkladu dle aktuálních dat KN
		označení plochy změny
		označení územní rezervy

VYUŽITÍ ÚZEMÍ


stav	návrh	
		stabilizované plochy
		rozv. plochy zastavitelné pl.
		plochy přestavby
		územní rezervy
		plochy urbanizované - mimo ploch dopravní infrastruktury a uličních prostorů (ploch veřejných prostranství pro dopravu)
		plochy dopravní infrastruktury a uliční prostory (veřejná prostranství pro dopravu)
		plochy lesa

pozn.:

	schvalované jevy (problematika vodního hospodářství)
	jevy informativní

VODNÍ HOSPODÁŘSTVÍ

stav	návrh	
		vodní tok
		hranice CHOPAV
		ochranné pásmo vodního zdroje II.stupeň, vnější
		vodovod
		přerušovací komora s akumulací
		splašková kanalizace
		čistírna odpadních vod
		meliorace

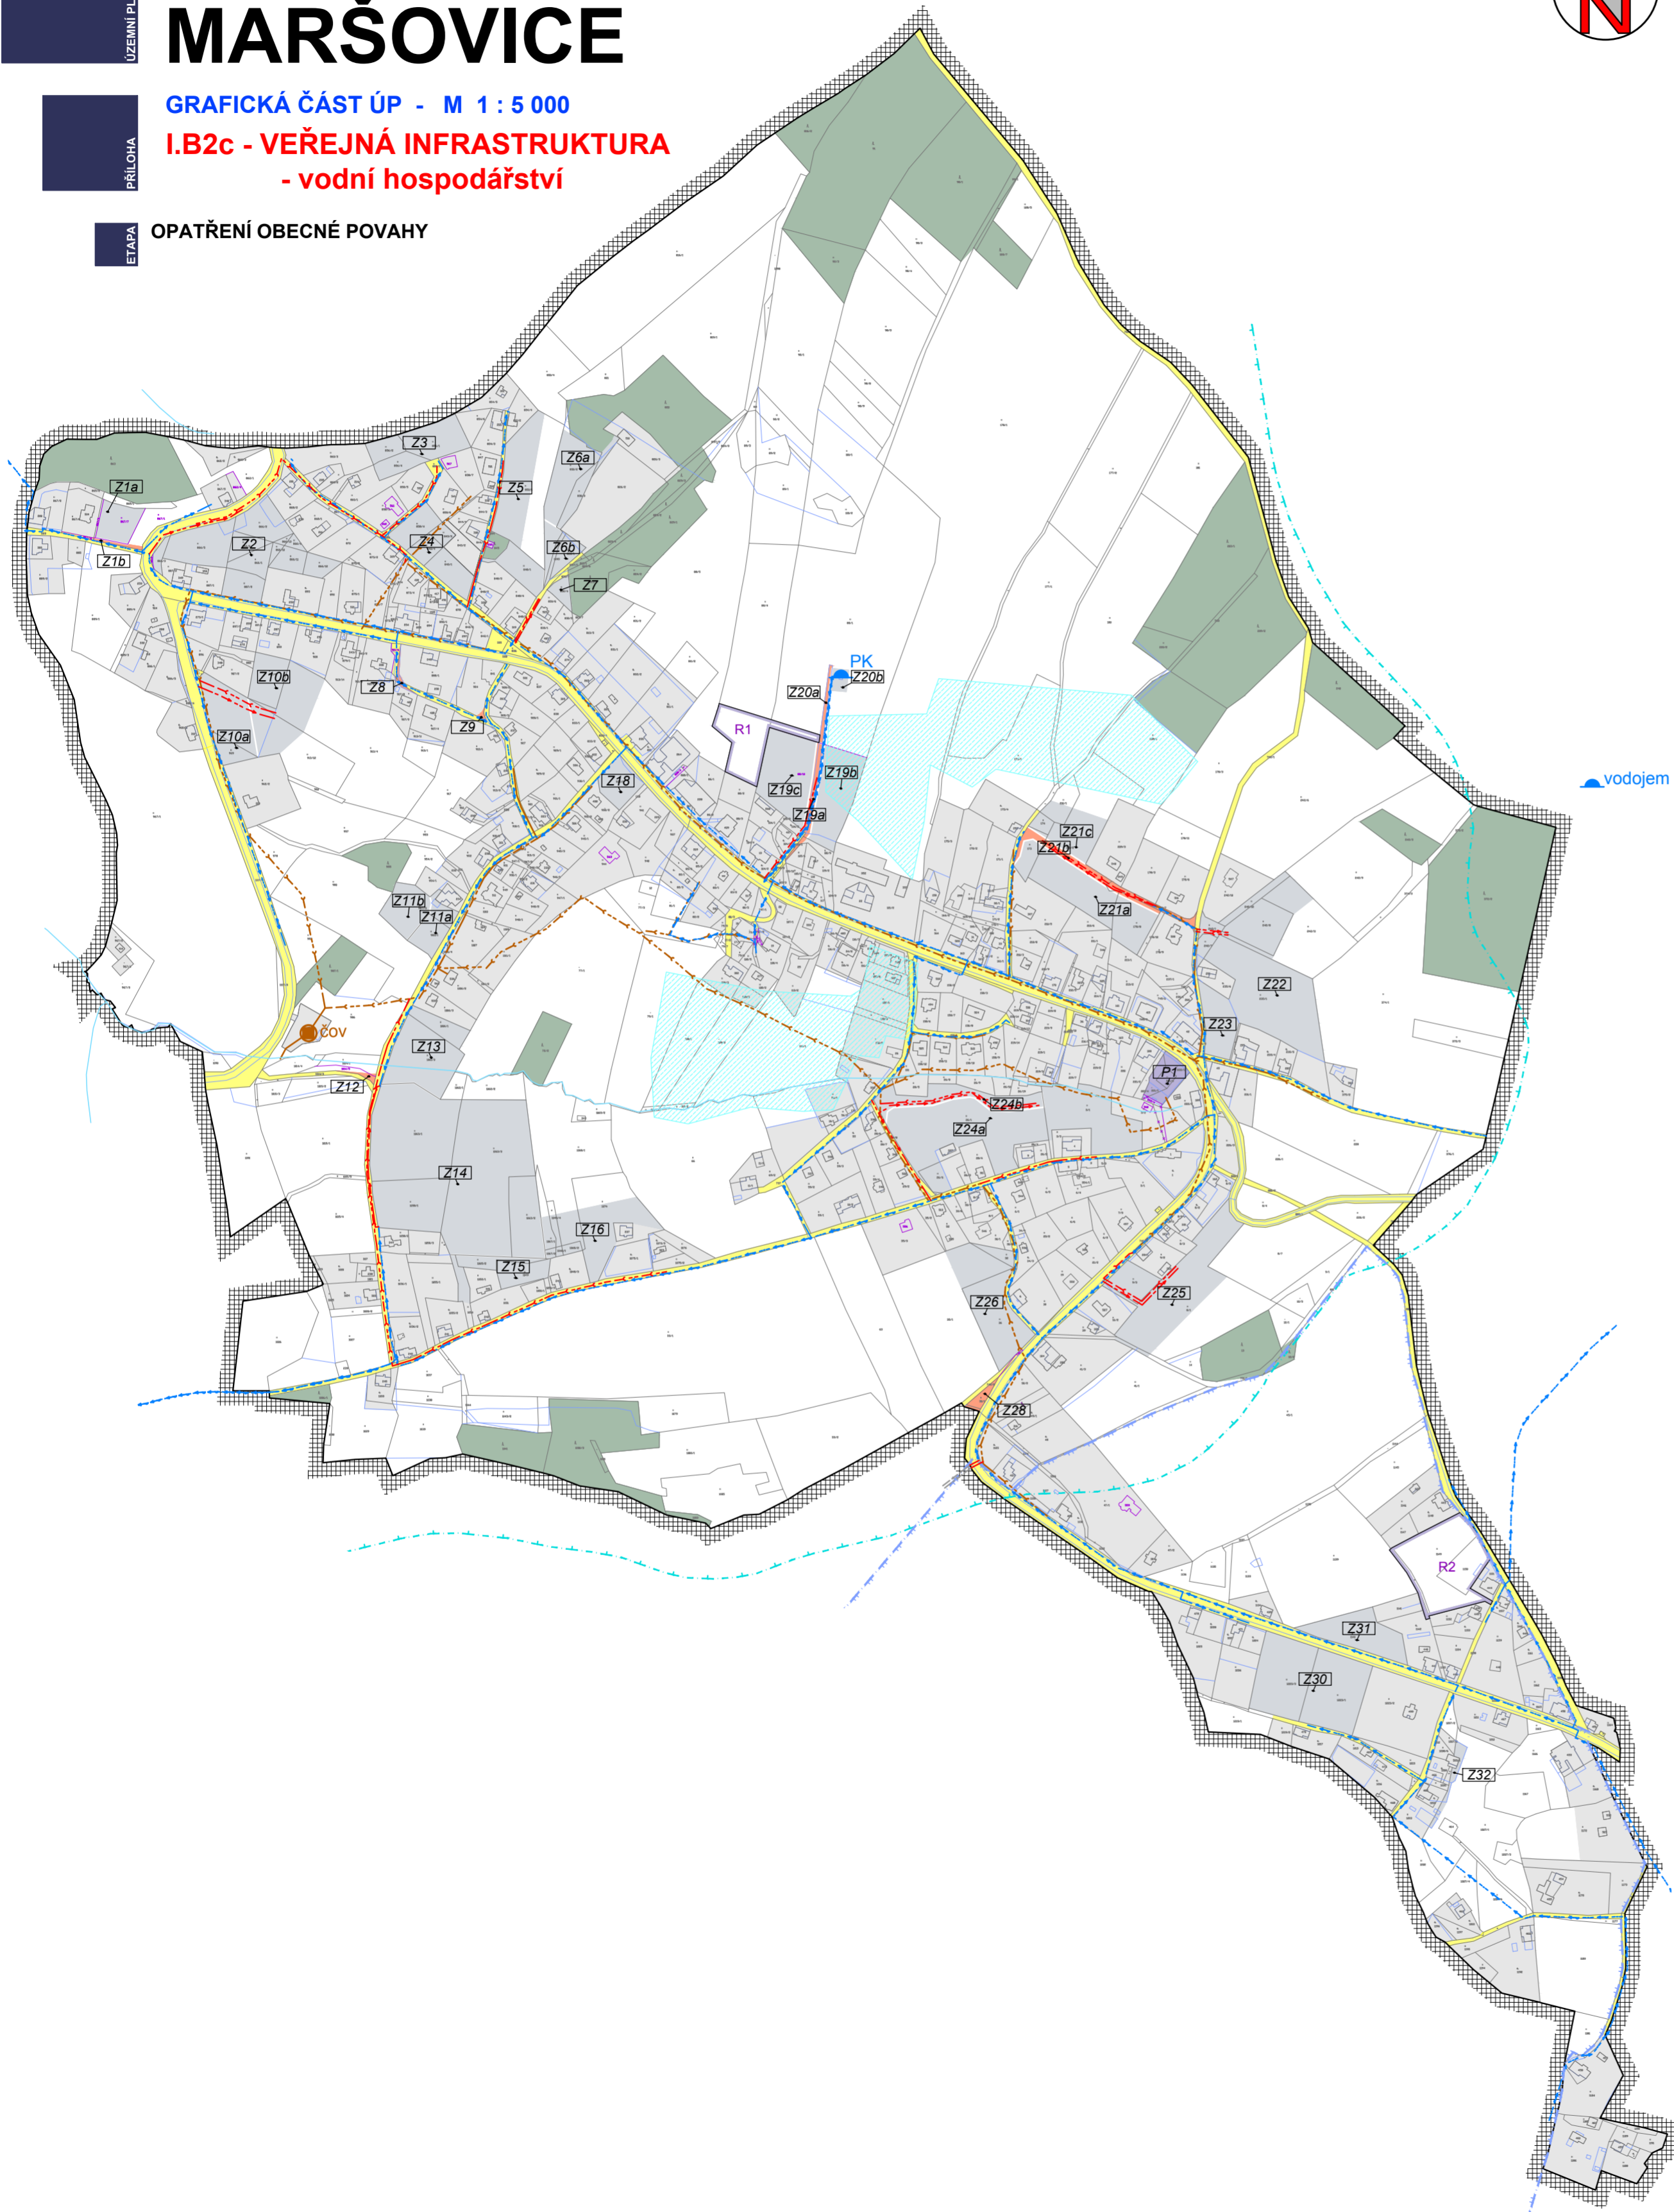

IDENTIFIKAČNÍ ÚDAJE

Řešené území: správní území obce Maršovice - k.ú. Maršovice u Jablonce n./N.

Objednatel :	Obec Maršovice	 S.r.o. ARCHITEKTURA • URBANISMUS REGIONÁLNÍ ÚZEMNÍ MANAGEMENT
Zhotovitel :	Atelier "AURUM" s.r.o., Pardubice	
Zodpovědný projektant :	Ing. arch. Ivana Petřů	zakázka : 10/2011
Zpracovatelský kolektiv :	Ing. arch. Ivana Petřů Ing. Drahomír Ježek	etapa: OOP
	Ing. Pavel Petřů Ing. Vendulka Růžičková	datum : 09/2014
	Olga Lukášová Michal Izák	měřítko : 1 : 5 000
ÚZEMNÍ PLÁN MARŠOVICE		příloha č.:
VEŘEJNÁ INFRASTRUKTURA - VODNÍ HOSPODÁŘSTVÍ		I.B2c