


ÚZEMNÍ PLÁN MARŠOVICE

GRAFICKÁ ČÁST ÚP - M 1 : 5 000

I.B2b - VEŘEJNÁ INFRASTRUKTURA
- energetika, doprava

OPATŘENÍ OBECNÉ POVAHY

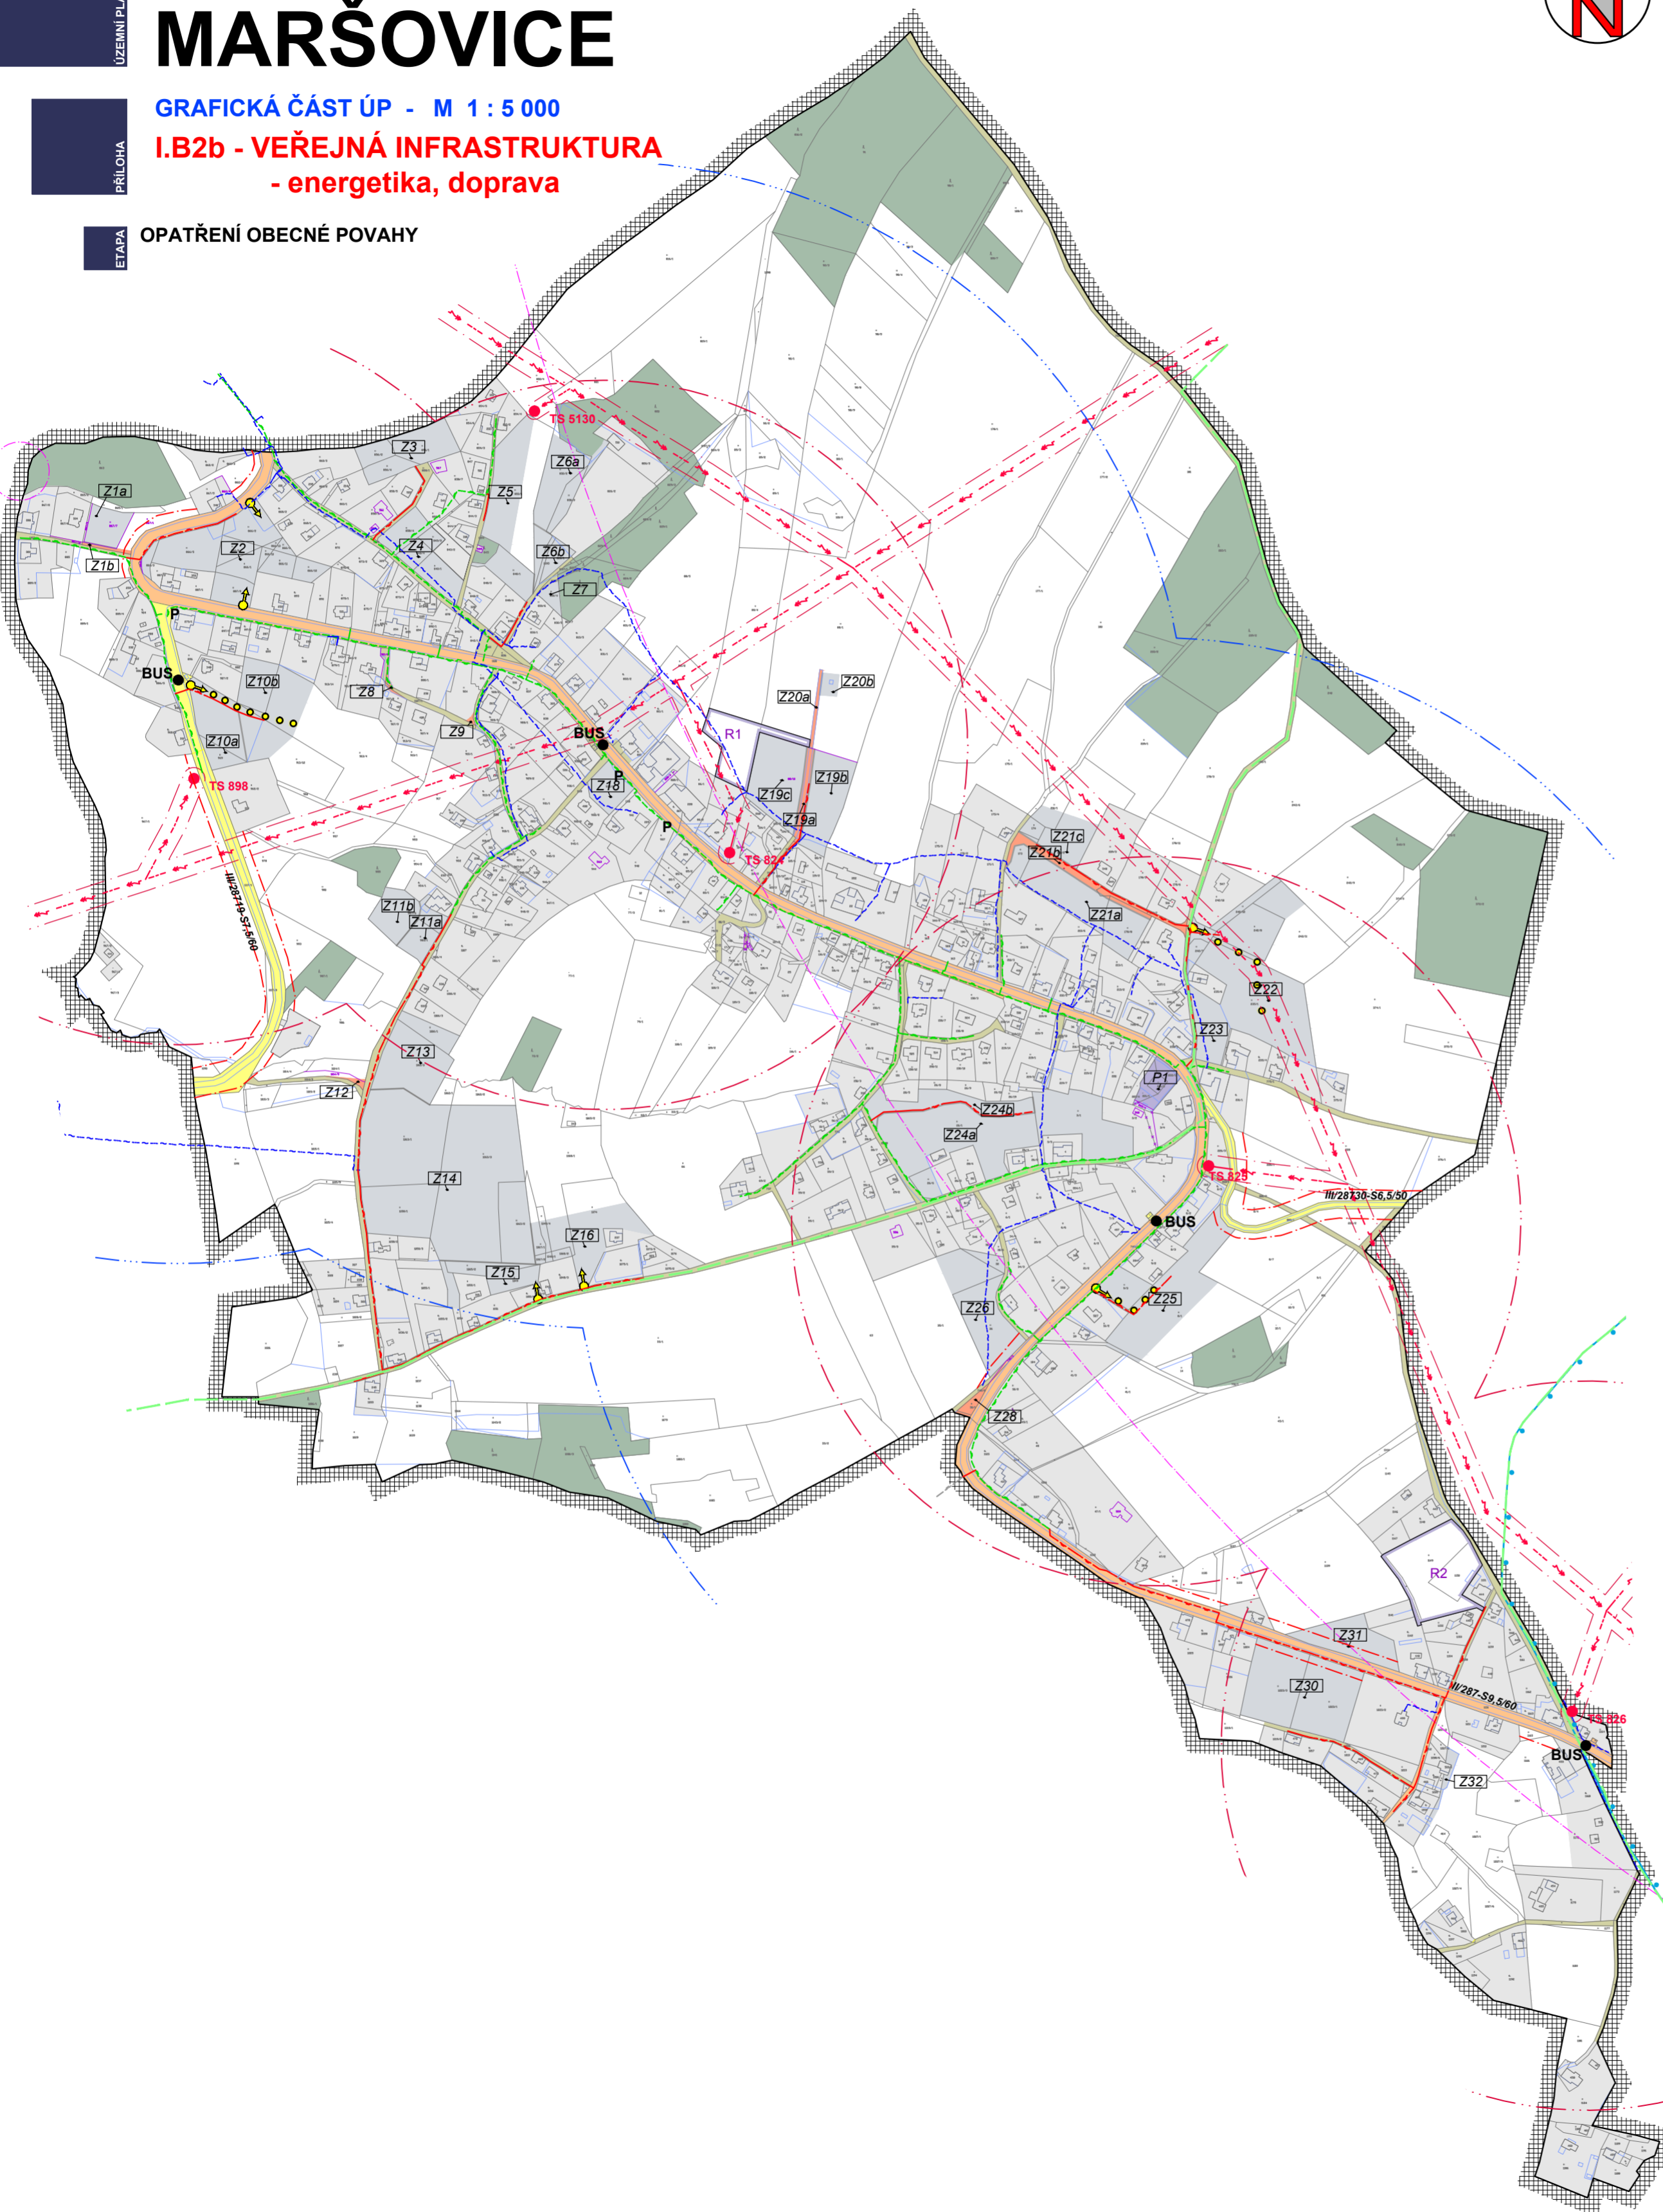

LEGENDA

stav	návrh UP	
		hranice řešeného území
		doplnění mapového podkladu dle aktuálních dat KN
		označení plochy změny
		označení územní rezervy

VYUŽITÍ ÚZEMÍ

stabilizované plochy	rozv. plochy zastavitelné pl.	plochy přestavby	územní rezervy	
				plochy urbanizované - mimo ploch dopravní infrastruktury a uličních prostorů (ploch veřejných prostranství pro dopravu)
				plochy lesa

pozn.:

	schvalované jevy (problematika dopravy, energetiky a spojů)
	jevy informativní

DOPRAVA

stav	návrh	
		silnice II. třídy
		silnice III. třídy
		silniční ochranné pásmo
		místní a účelové komunikace, veř. prostr. - uliční prostory (veř. prostr. pro dopr.)
		cyklotrasa
		turistická trasa
		zastávka hromadné dopravy - BUS
		izochrona dostupnosti 5/8 minut
		parkoviště
		orientace dopravního napojení zastavitelných ploch
		způsob dopravního členění v zastavitelné ploše

ENERGETIKA, SPOJE

stav	návrh	
		nadzemní vedení elektro VN 35 kV
		trafostanice
		ochranné pásmo vedení a zařízení elektrizační soustavy
		plynovod NTL
		OP objektu na elektronickém komunikačním zařízení
		podzemní vedení elektronických komunikací

IDENTIFIKAČNÍ ÚDAJE

Řešené území: správní území obce Maršovice - k.ú. Maršovice u Jablonce n./N.

Objednatel : Obec Maršovice	 ARCHITEKTURA • URBANISMUS REGIONÁLNÍ ÚZEMNÍ MANAGEMENT
Zhotovitel : Atelier "AURUM" s.r.o., Pardubice	
Zodpovědný projektant : Ing. arch. Ivana Petřů	zakázka : 10/2011
Zpracovatelský kolektiv : Ing. arch. Ivana Petřů Ing. Pavel Petřů Olga Lukášová Ing. Drahomír Ježek Ing. Vendulka Růžičková Michal Izák	etapa: OOP
	datum : 09/2014
	měřítko : 1 : 5 000
ÚZEMNÍ PLÁN MARŠOVICE	
VEŘEJNÁ INFRASTRUKTURA - ENERGETIKA, DOPRAVA	
	příloha č.: I.B2b